


Satiksmes organizācijas shēma Nr.3

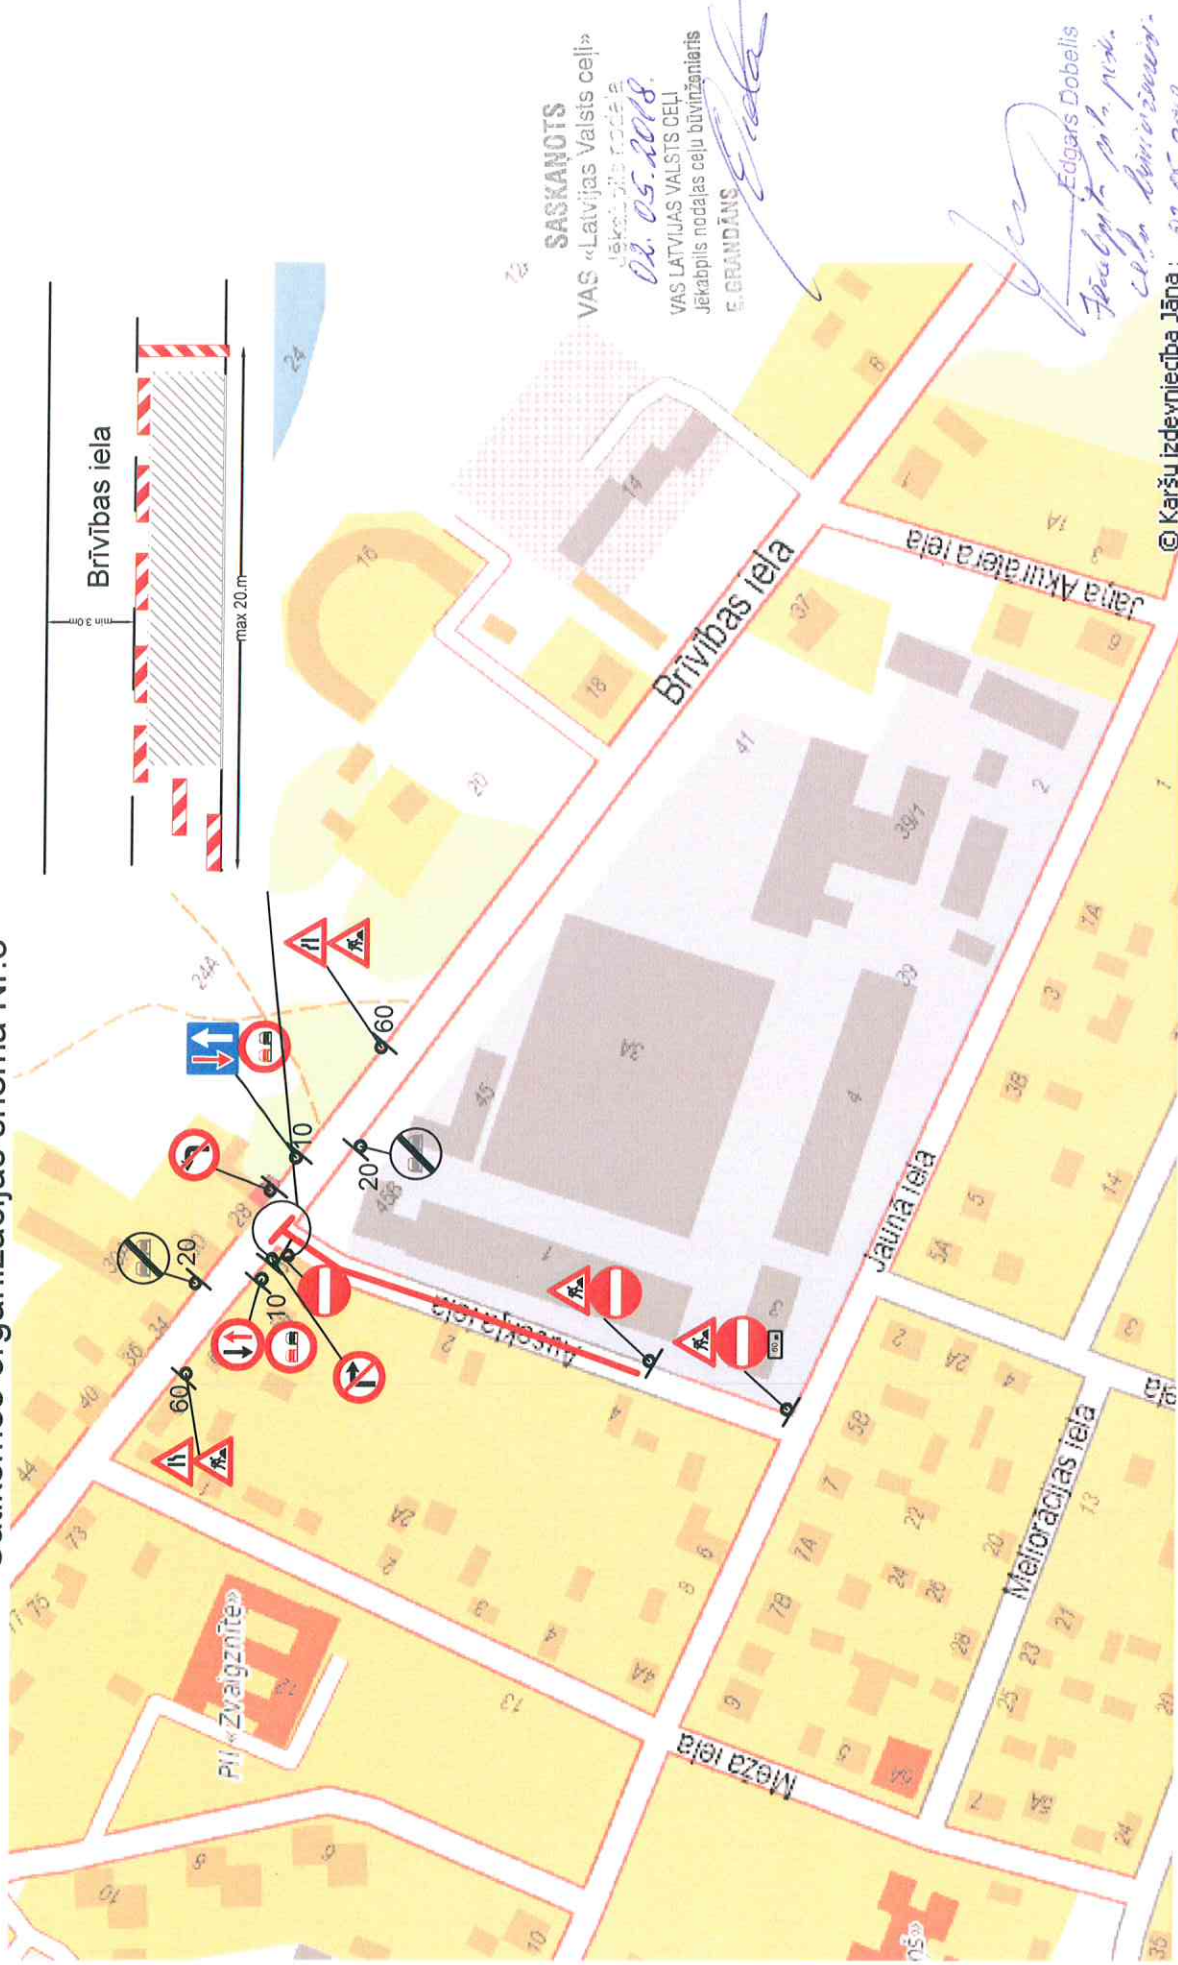

Būvobjekta nosaukums: Ausekļa ielas pārbūve, Jēkabpils
 Būvuzņēmējs: SIA "Ošukalns" *Valērijs Vargulis*
 Darbība laiks: no 2018.gada 7.maijs līdz 2018.gada 9.jūlijs
 Atbildīgā persona Valērijs Vargulis būvdarbu vadītājs. Tālr.: 26175622, e-pasts: valerijs@osukalns.lv
 Izpildāmie darbi: Ausekļa ielas pārbūve.
 Ceļa zīmes tiek izliktas atbilstoši MK noteikumiem un tiks uzstādītas atbilstoši apstiprinātai shēmai.
 Šķersnorbežojumā-vienpusīgie vadstatņi 2m attālumā cits no cita slīpumā 1/2.3 signālugunis.
 Garennorbežojumā-divpusīgie vadstatņi 5m attālumā cits no cita. Uz katra otrā signālugunis.

- © Karšu izdevniecība Jāņa : 02.05.2018
- Būvdarbu veikšanas posms
 - Uzstādāmā ceļa zīme
 - 118
 - 108
 - 109
 - 320
 - 316
 - 319
 - 301
 - 208
 - 209

SASKAŅOTS
 VAS «Latvijas Valsts ceļi»
 Jēkabpils nodalījums
 02.05.2018.
 VAS LATVIJAS VALSTS CEĻI
 Jēkabpils nodalījums
 E. GRANDĀNS

Edgars Dobelis
 Projekta pārzinis
 Valērijs Vargulis

