


Satiksmes organizācijas shēma Nr.3

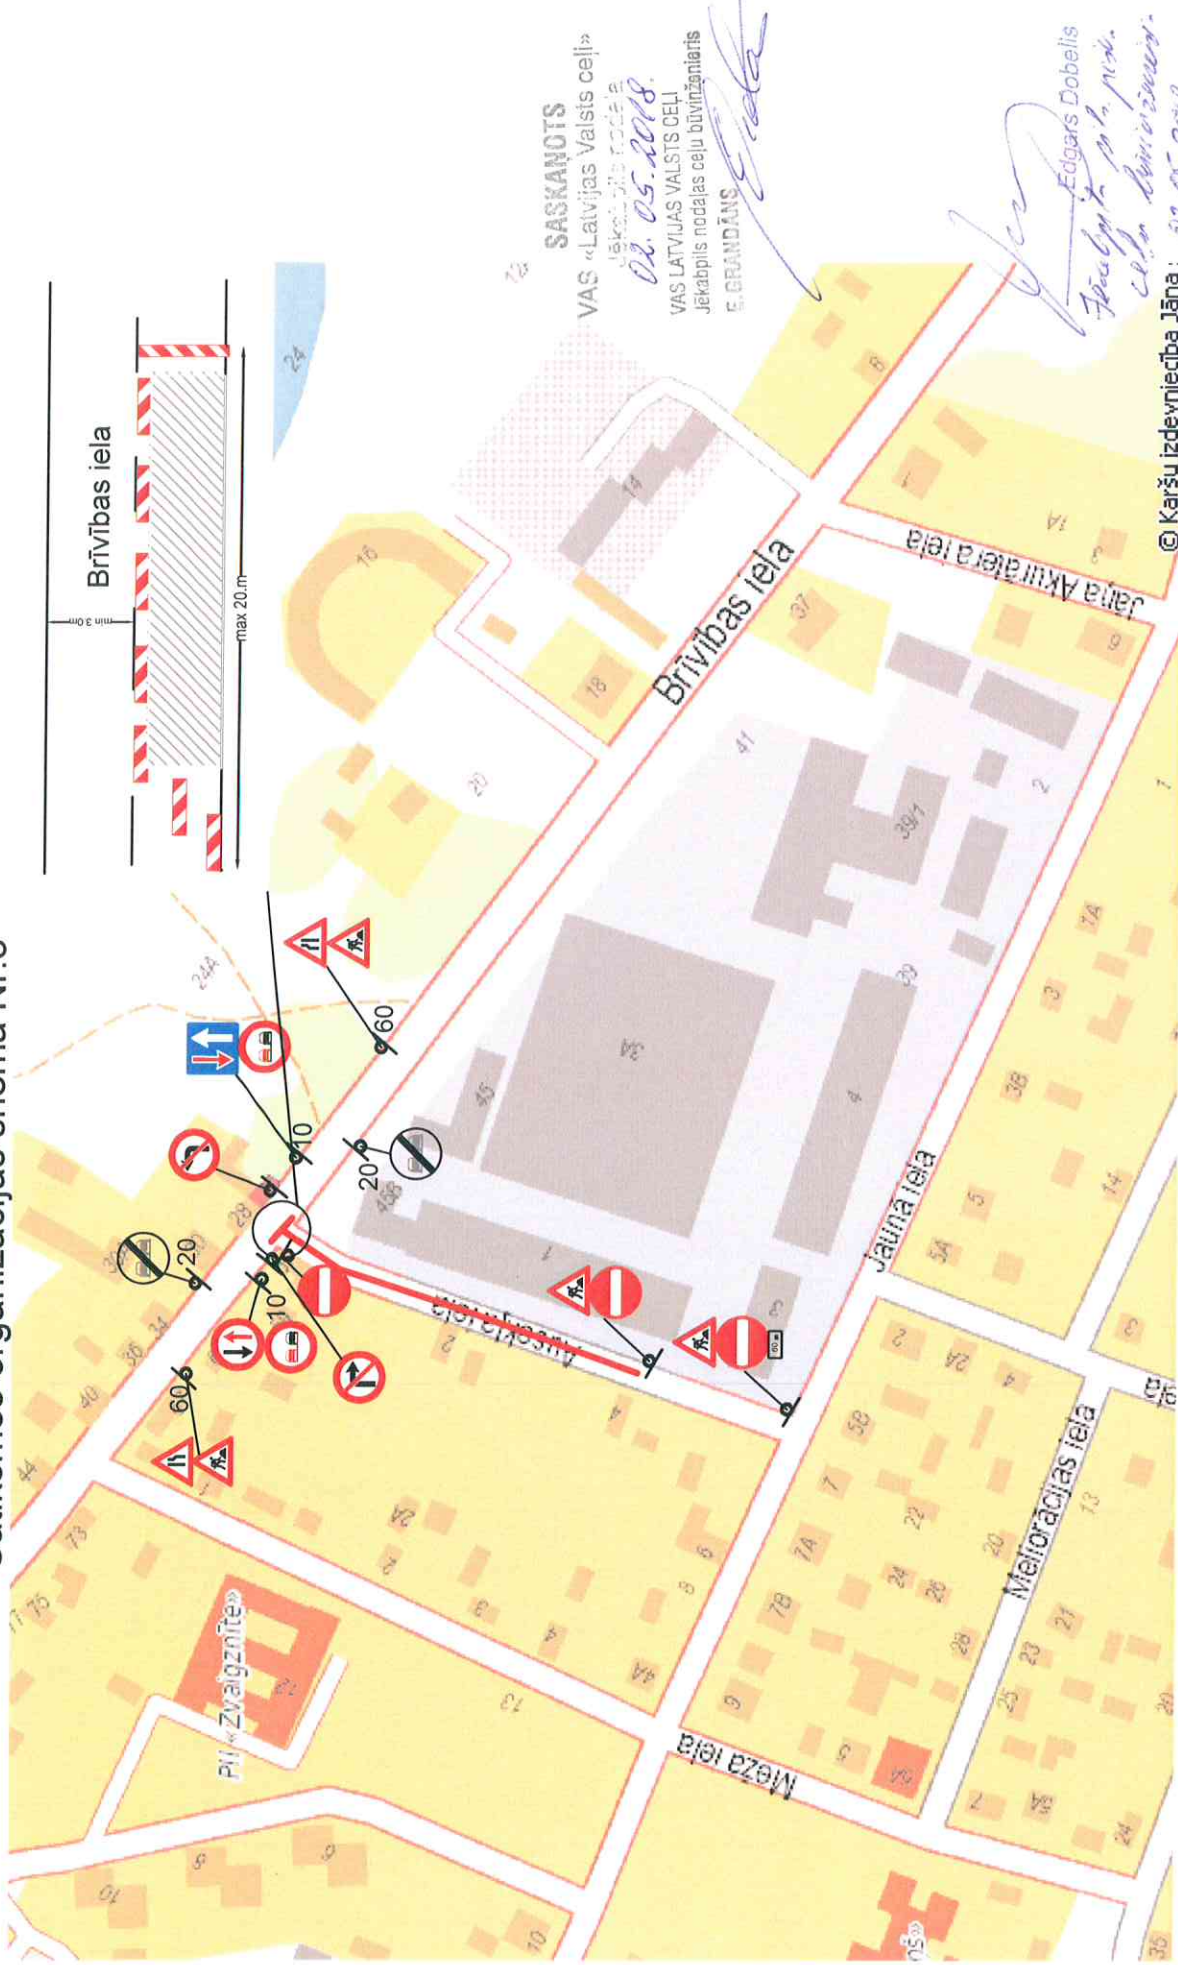

SASKAŅOTS
VAS «Latvijas Valsts ceļi»
Jēkabpils nodalījuma
02.05.2018.
VAS LATVIJAS VALSTS CEĻI
Jēkabpils nodalījuma ceļu būvniecības
E. GRANDĀNS

Edgars Dobelis
Speciālists p. l. p. n.
C. l. p. n. Būvniecības

© Karšu izdevniecība Jāņa : 02.05.2018

LATVIJAS BŪVZINĀTĀRBU SAVIENĪBAS
VALERIJS VARGULIS
SĒRIFĀTS Nr.20-6275
BŪVZINĀTĀRBU SPECIĀLISTU SERTIFIKĀCIJAS INSTITŪCIJA

- Būvdarbu veikšanas posms
- Uzstādāmā ceļa zīme
- 118
- 108
- 109
- 320
- 316
- 319
- 301
- 208
- 209

Būvobjekta nosaukums: Ausekļa ielas pārbūve, Jēkabpils
 Būvuzņēmējs: SIA "Ošukalns" *Valerijs Vargulis*
 Darbības laiks: no 2018. gada 7. maija līdz 2018. gada 9. jūlijam
 Atbildīgā persona Valerijs Vargulis būvdarbu vadītājs. Tālr. 26175622, e-pasts: valerijs@osukalns.lv
 Izpildāmie darbi: Ausekļa ielas pārbūve.
 Ceļa zīmes tiek izliktas atbilstoši MK noteikumiem un tiks uzstādītas atbilstoši apstiprinātai shēmai.
 Šķersnorbežojumā-vienpusīgie vadstatņi 2m attālumā cits no cita sīpumā 1/2.3 signālugunis.
 Garennorbežojumā-divpusīgie vadstatņi 5m attālumā cits no cita. Uz katra otrā signālugunis.