


Satiksmes organizācijas shēma Nr.2

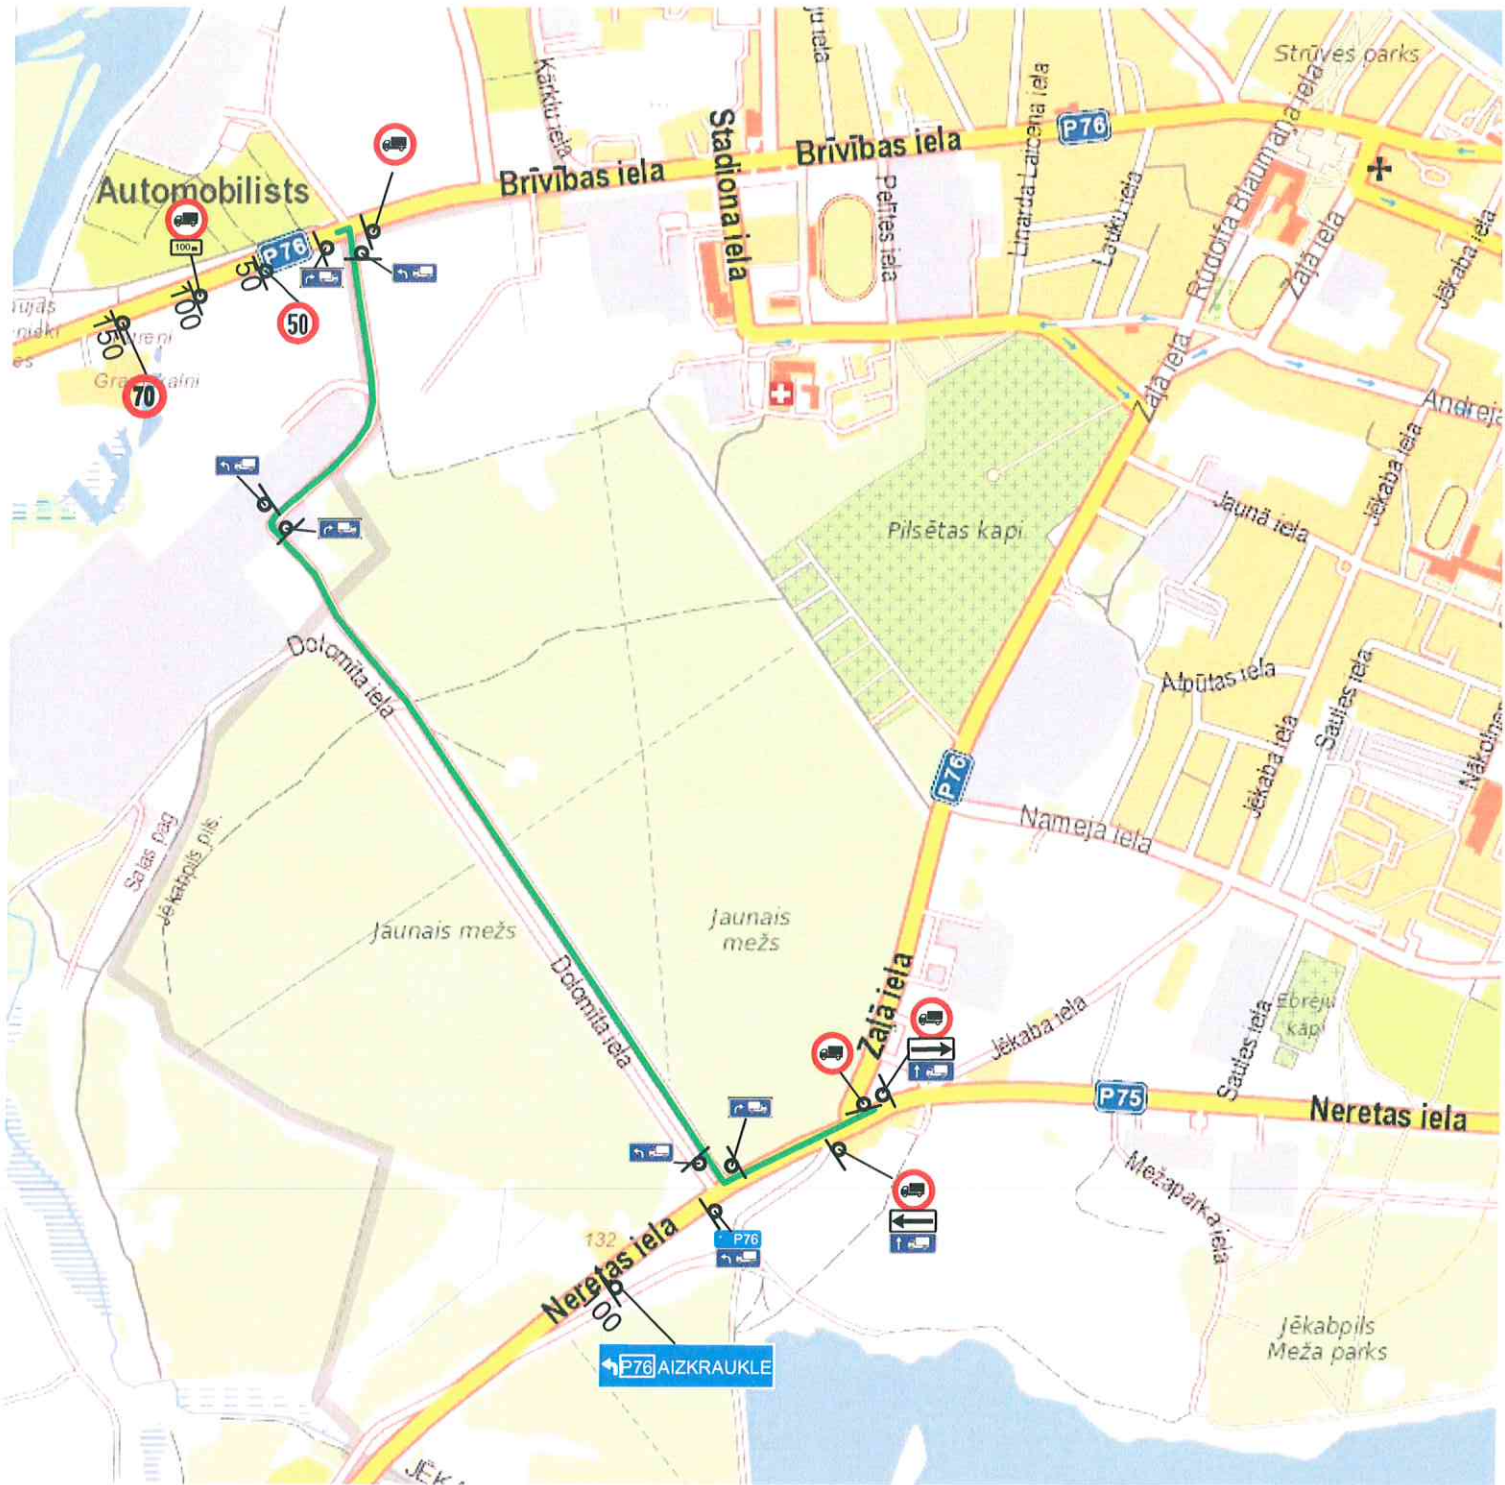

Būvobjekta nosaukums: Pasta ielas pārbūve, Jēkabpilī

Būvuzņēmējs: SIA "Ošukalns"

Darbība laiks: no 2018.gada 30.aprīlis līdz 2018.gada 30.novembris

Atbildīgā persona Valerijs Vargulis būvdarbu vadītājs. Tālr.26175622, e-pasts: valerijs@osukalns.lv

Izpildāmie darbi: Apbraucamais ceļš smagajiem transporta līdzekļiem, krustojuma Brīvības-Blaumaņa atlogošanai.

Ceļa zīmes tiek izliktas atbilstoši MK noteikumiem un tiks uzstādītas atbilstoši apstiprinātai shēmai.

— Apbraucamais ceļš



306



323



801



809



811



726



727



745



Plakāta izmērs 38*100 cm

SASKAŅOTS

VAS «Latvijas Valsts ceļi»
Jēkabpils nodaļa

VALERIJS VARGULIS
Jēkabpils nodaļas ceļu būvzinātnieks
E. GRANDĀNS

30.04.2018

Edgars Dobelis