


## Satiksmes organizācijas shēma Nr.2

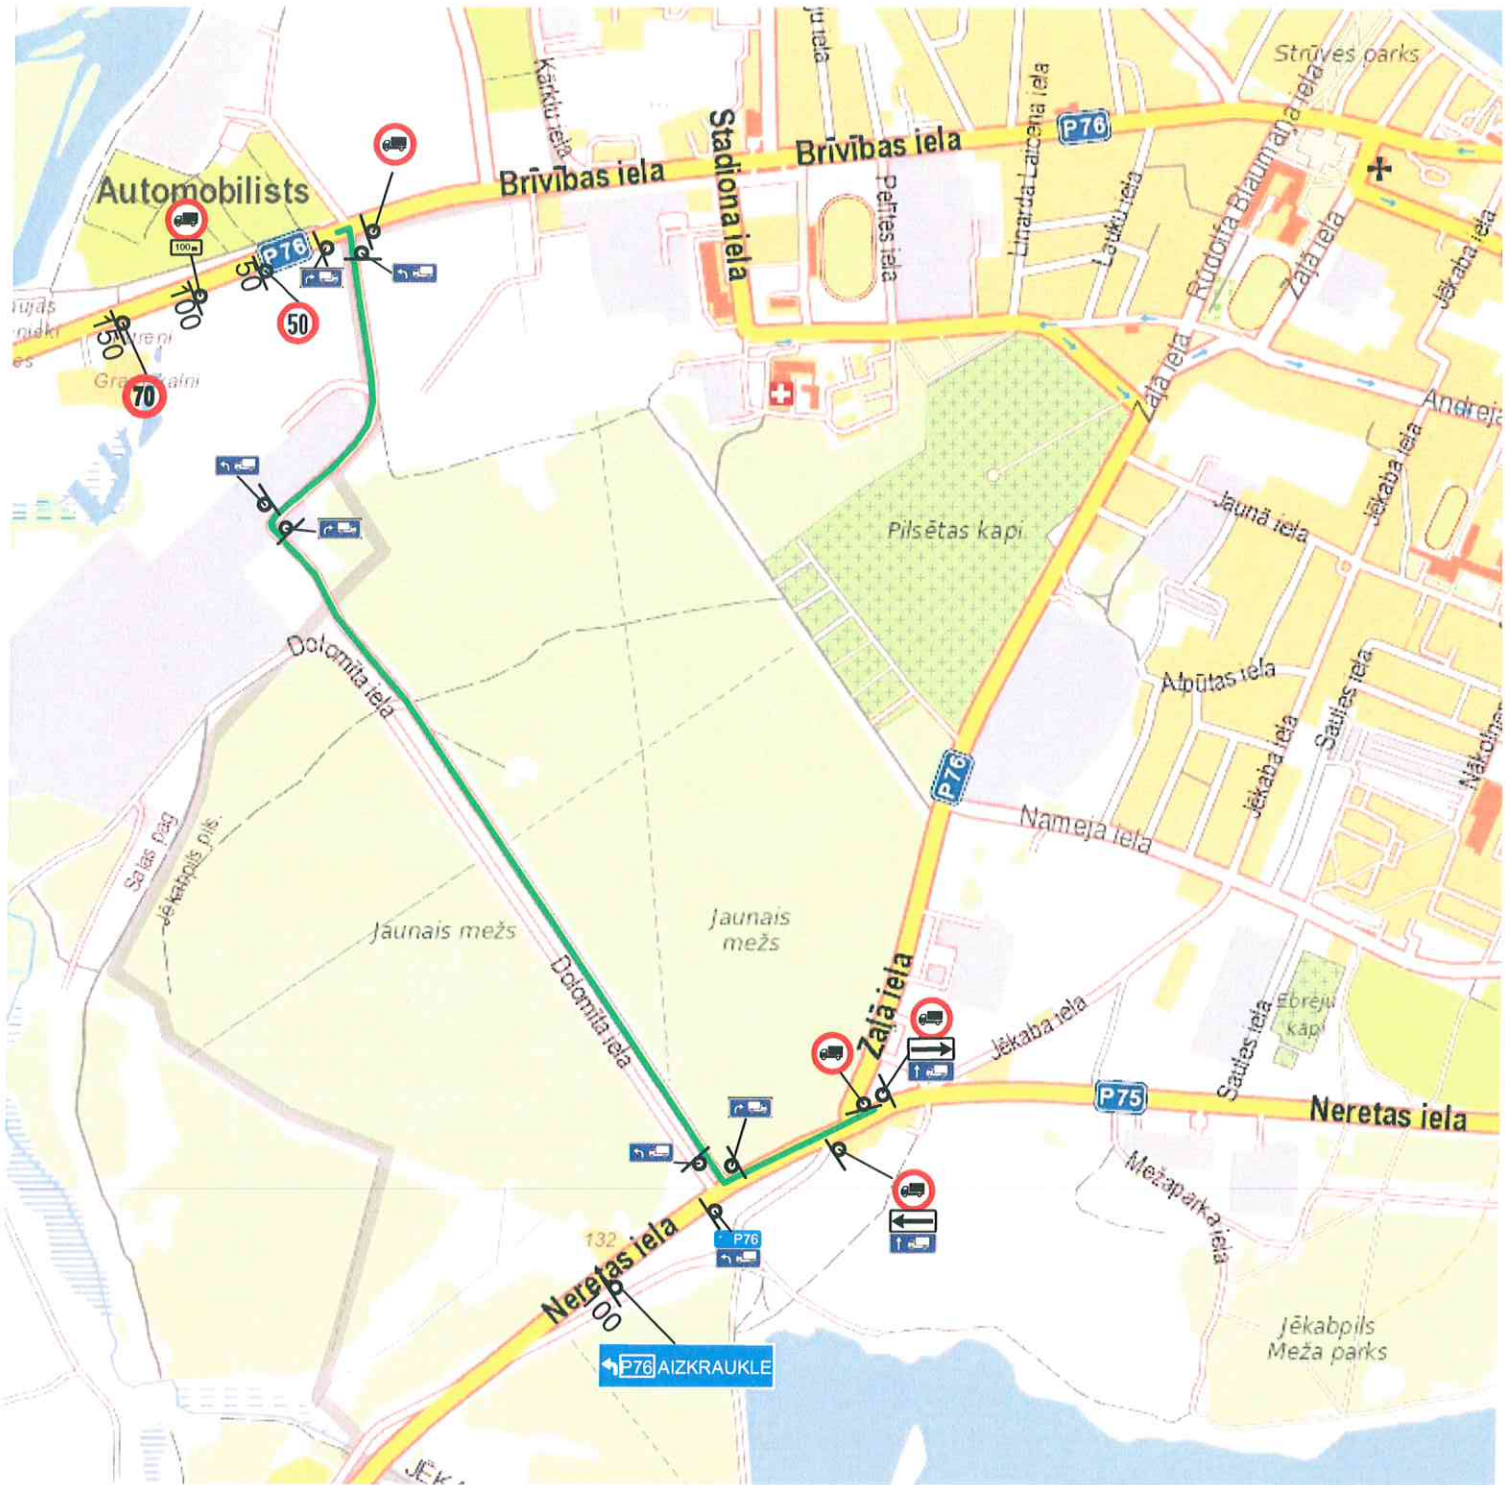

Būvobjekta nosaukums: Pasta ielas pārbūve, Jēkabpilī

Būvuzņēmējs: SIA "Ošukalns"

Darbība laiks: no 2018.gada 30.aprīlis līdz 2018.gada 30.novembris

Atbildīgā persona Valerijs Vargulis būvdarbu vadītājs. Tālr.26175622, e-pasts:

valerijs@osukalns.lv

Izpildāmie darbi: Apbraucamais ceļš smagajiem transporta līdzekļiem, krustojuma Brīvības-Blaumaņa atlogošanai.

Ceļa zīmes tiek izliktas atbilstoši MK noteikumiem un tiks uzstādītas atbilstoši apstiprinātai shēmai.

— Apbraucamais ceļš



306



323



801



809



811



726



728



727



745

**P76 AIZKRAUKLE**

Plakāta izmērs 38\*100 cm

SASKAŅOTS

VAS «Latvijas Valsts ceļi»  
Jēkabpils nodaļa

VALERIJS VARGULIS  
Jēkabpils nodaļas ceļu būvzinātnieks  
E. GRANDĀNS

30.04.2018

Edgars Dobelis

